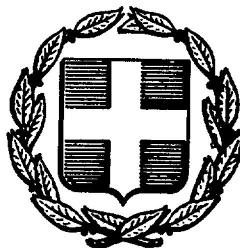


ΕΦΗΜΕΡΙΣ ΤΗΣ ΚΥΒΕΡΝΗΣΕΩΣ
ΤΗΣ ΕΛΛΗΝΙΚΗΣ ΔΗΜΟΚΡΑΤΙΑΣ

ΑΘΗΝΑ 26 ΑΥΓΟΥΣΤΟΥ 1987	ΤΕΥΧΟΣ ΤΕΤΑΡΤΟ	ΑΡΙΘΜΟΣ ΦΥΛΛΟΥ 805

ΠΟΛΕΟΔΟΜΙΑ
ΑΠΟΦΑΣΕΙΣ

Αριθ. 46324/2351

Έγκριση γενικού πολεοδομικού σχεδίου οικισμών «Άνω Σταυρού» και «Σταυρού» Ν. Θεσσαλονίκης.

Ο ΥΠΟΥΡΓΟΣ ΠΕ.ΧΩ.ΔΕ

Έχοντας υπόψη:

1. Τις διατάξεις του ν. 1337/83 (ΦΕΚ 33/Α) και ειδικότερα το άρθρο 3 αυτού.
2. Τις διατάξεις του ν. 1558/85 (ΦΕΚ 137/Α) και ειδικότερα το άρθρο 23 παρ. 1.
3. Την υπ' αρ. 35524/1332/31.5.1985 απόφαση του Υπουργού Χωροταξίας, Οικισμού και Περιβάλλοντος «Κίνηση της διαδικασίας σύνταξης του Γενικού Πολεοδομικού Σχεδίου οικισμών ν. Θεσσαλονίκης» (ΦΕΚ 283/Δ'/85).
4. Το υπ' αρ. 4167/16.10.85 έγγραφο της Δ/νσης Οικισμού Θεσ/νίκης προς τις κοινότητες Σταυρού, Ζαγκλιβερίου, Λαγκαδικίων, Άνω Σταυρού.
5. Το υπ' αρ. ΠΡ/1132/10.12.85 έγγραφο της Υπηρεσίας Προγραμματισμού Νομαρχίας Θεσ/νίκης προς τους αρμόδιους φορείς.
6. Τις υπ' αρ. 22/85 και 99/85 γνωμοδοτήσεις του κοινοτικού συμβουλίου Σταυρού και 44/85 και 49/85 γνωμοδοτήσεις του κοινοτικού συμβουλίου Άνω Σταυρού.
7. Την υπ' αρ. 2544/26.6.86 απόφαση του Νομάρχη Θεσ/νίκης.
8. Το υπ' αρ. 4208/86 έγγραφο της Δ/νσης Οικισμού Θεσ/νίκης.
9. Την υπ' αρ. 86732/3652/22.12.86 απόφαση του Υπουργού Χωροταξίας, Οικισμού και Περιβάλλοντος «Κίνηση διαδικασίας σύνταξης του Γενικού Πολεοδομικού Σχεδίου του Οικισμού «Άνω Σταυρού Ν. Θεσσαλονίκης» (ΦΕΚ 226Δ/18.3.87).
10. Το υπ' αρ. 11252/29.6.87 έγγραφο της Δ/νσεως Γεωργίας Ν. Θεσσαλονίκης.
11. Την υπ' αριθ. 496/304 συν./8.7.86 γνωμοδότηση του Συμβουλίου Χωροταξίας, Οικισμού και Περιβάλλοντος Νομού Θεσ/νίκης, αποφασίζουμε:

1. Εγκρίνεται το γενικό πολεοδομικό σχέδιο των οικισμών Άνω Σταυρού και Σταυρού (ν. Θεσ/νίκης), όπως φαίνεται στο χάρτη Π-1.11 σε κλίμακα 1:5000. Κυρίως το ως άνω σχέδιο περιλαμβάνει:

Α) Την πολεοδομική οργάνωση των οικισμών Σταυρού - Άνω Σταυρού για πληθυσμιακό μέγεθος 5.776 κατοίκων με:

α) Την ένταξη στο σχέδιο του προϋφισταμένου του 23 τμήματος του Άνω Σταυρού έκτασης 160 στρεμ. και την επέκταση του σχεδίου σε έκταση 145 στρεμ. στον Άνω Σταυρό και 749 στο Σταυρό έτσι ώστε το συνολικό μέγεθος του οικιστικού κέντρου να φθάσει το 1170 στρ. και τη δημιουργία τριών πολεοδομικών ενοτήτων (γειτονιών) μέσης πυκνότητας 37, 71, 51 κατοίκων ανά Ηα και μέσου συντελεστή δόμησης 0,6, 0,7 και 0,4 αντίστοιχα όπως φαίνεται στους χάρτες Π-1.4, Π-1.5 και Π-1.11 και

β) Το προσδιορισμό των χρήσεων γης όπως φαίνονται στους χάρτες Π-1.2, Π-1.3.2., Π-1.11 σε κλίμακα 1:5000 και ειδικότερα:

Συνένωση των οικισμών Άνω Σταυρού - Σταυρού ώστε να αποτελέσουν ενιαίο οικιστικό σύνολο στον μυχό του Στρυμονικού κόλπου.

Διατήρηση της σημερινής μορφής γενικής κατοικίας στην κεντρική περιοχή και επέκτασή της στα τοπικά κέντρα γειτονιών τις αρτηρίες και τις κεντρικές συλλεκτήριους.

Οργάνωση πρόνοιας και εκπαίδευσης σε κάθε πολεοδομική ενότητα.

Χωροθέτηση κεντρικών λειτουργιών στην υπάρχουσα θέση καθώς και σε νέα μεταξύ Άνω Σταυρού - Σταυρού.

Ένταξη περίθαλψης - πολιτιστικών λειτουργιών στην υπάρχουσα θέση καθώς και σε νέα μεταξύ Άνω Σταυρού - Σταυρού.

Δημιουργία αθλητικών εγκαταστάσεων στη θέση Λιβάδι σε δημόσια έκταση.

Δημιουργία βιοτεχνικής περιοχής και ζώνης χονδρεμπορίου και αποθηκών στην είσοδο του οικισμού μεταξύ της παλιάς και νέας οδού για Στρατώνι.

Ανάπτυξη τουρισμού στα βόρεια του οικισμού από την Κοινότητα σε δημόσια έκταση.

Μεταφορά νεκροταφείων Κάτω Σταυρού σε εκτός σχεδίου δημόσια έκταση στην θέση Ασπρονέρι δίπλα στη νέα οδό προς Στρατώνι.

Δημιουργία παράκτιας φύτευσης και περιαστικού πρασίνου καθώς και αναψυχής στις εκτάσεις που περιβάλλουν τον οικισμό.

γ) Τη γενική εκτίμηση της χωριτικότητας των πολεοδομικών ενοτήτων σε κατοίκους, των αναγκών σε γη για κοινωνική υποδομή επιπέδου οικισμού και των αναγκών σε γη και κοινωνική υποδομή στις πολεοδομικές ενότητες όπως αναφέρονται στους πίνακες Α-11.2.1, Α-11.2.2, Α-11.6.

δ) Την ιεράρχηση του οδικού δικτύου όπως φαίνεται στους χάρτες Π-2.1.1. και Π-2.1.2. Βασικότερες παρεμβάσεις είναι:

Η ολοκλήρωση του επαρχιακού δικτύου Σταυρού - Στρατωνίου που συνδέει το οικιστικό σύνολο Σταυρού με τη Θεσσαλονίκη και τη Χαλκιδική.

Κατασκευή ισόπεδων και ενός ανισόπεδου κόμβου στα σημεία σύνδεσης του επαρχιακού δικτύου με τις αρτηρίες και τις συλλεκτήριους.

Χωροθέτηση εγκαταστάσεων μαζικών μεταφορών στο λιμάνι και οργάνωση δικτύου υπεραστικών συγκοινωνιών.

Οργάνωση συστήματος πεζοδρόμων

Κατασκευή νέας αρτηρίας για τη σύνδεση του λιμανιού με τη νέα οδό προς Στρατώνι.

ε) Τον καθορισμό ζωνών

1. Οικονομικών και θεσμικών κινήτρων και πολεοδομικών μηχανισμών, όπως φαίνεται στους χάρτες Π-1.7. και Π-1.8 σε κλίμακα 1:5000 και ειδικότερα:

Ζώνη ανάπλασης στο σημείο σύνδεσης των οικισμών Άνω Σταυρού - Σταυρού για τη δημιουργία κοινωφελών - κοινοχρήστων χώρων. Για την υλοποίηση απαιτείται ειδική μελέτη.

2. Νέων αναπτυξιακών ζωνών όπως φαίνονται στο χάρτη Π-1.6.1 σε κλίμακα 1:5000 και ειδικότερα:

Λιανικού εμπορίου στα τοπικά κέντρα γειτονιάς και κατά μήκος των συλλεκτηρίων.

Αναπτυξιακή ζώνη βιοτεχνίας - χονδρεμπορίου αποθηκών στις παρυφές του οικισμού μεταξύ της παλιάς και νέας οδού προς Στρατώνι.

Συνδυάζεται με την επέκταση του λιμανιού την εμπορευματική κίνηση με τα νησιά και την έλλειψη παρόμοιων χώρων στην ευρύτερη περιοχή.

Ζώνη τουριστικής ανάπτυξης μεταξύ Ρήχιου ποταμού και επέκτασης σε δημόσια έκταση με συμμετοχή της Κοινότητας.

Β) Τη λήψη μέτρων για την προστασία του περιβάλλοντος όπως φαίνονται στο χάρη Π-1.9 σε κλίμακα 1:25000. Βασικότερες παρεμβάσεις είναι:

Προστασία των στενών Ρεντίνας που αποτελούν ενιαίο οικοσύστημα με τις λίμνες Βόλβης και Αγ. Βασιλείου.

Προστασία των ακτών και του Ρήχιου ποταμού

Προστασία των δασών

Προστασία της γεωργικής γης που απομένει

Για τη διατήρηση του φυσικού περιβάλλοντος και για αναψυχή προτείνεται ένα σύστημα πρασίνου που περιλαμβάνει πρόγραμμα αναδάσωσης, παράκτια φύτευση, φύτευση προστασίας, δίκτυο αστικού πρασίνου όπως φαίνεται στο χάρτη Π-1.10 με κλίμακα 1:5000.

Γ) Τις προτάσεις για τα απαραίτητα έργα και μελέτες δικτύων υποδομής, όπως φαίνονται στους χάρτες (Π.2.2.1), (Π-2.2.2), (Π-2.3.1 Π-
2.4.1, Π-2.5), (Π.2.3.2. Π-2.4.2) (Π.2.6.1, Π-2.7.1) (Π-2.6.2, Π-2.7.2.) και ειδικότερα:

α. Δίκτυο ύδρευσης.

Επέκταση υδραγωγείου και υπάρχοντος δικτύου

Χλωρίωση του νερού

Κάλυψη αναγκών ζωνών χονδρεμπορίου - αποθηκών

β. Δίκτυα αποχέτευσης ομβρίων - αντιπλημμυρική προστασία - απορίμματα.

Δημιουργία δικτύου ακαθάρτων

Δημιουργία δικτύου ομβρίων

Χωροθέτηση εγκατάστασης βιολογικού καθαρισμού

Καθορισμός χώρου απόθεσης και υγειονομικής ταφής απορριμμάτων στην εκτός σχεδίου περιοχή Ασπρονέρι σε δημόσια έκταση.

Άμεση εκπόνηση μελέτης αντιπλημμυρικής προστασίας επέκτασης Σταυρού που θα περιλαμβάνει και τη διευθέτηση των ρεμμάτων της περιοχής.

γ. Ενεργειακό και τηλεπικοινωνιακό δίκτυο

Κατασκευή υποσταθμών μέσης τάσης στις περιοχές επέκτασης για την αντιμετώπιση της ζήτησης ηλεκτρικής ενέργειας.

Αύξηση της ηλεκτρικής ισχύος κατά 1000 ΚΑ

Ανέγερση τηλεφωνικού κέντρου ΟΤΕ χωρητικότητας 3.100 παροχών

Επέκταση δικτύου ΟΤΕ δεδομένου ότι ο αριθμός των διπλαγωγών που θα εγκατασταθούν επαρκεί για τις ανάγκες του οικισμού.

Δ) Τις προτάσεις για ασφάλεια - προστασία όπως φαίνονται στους χάρτες (Π-3.1.1.) (Π-3.1.2, Π-3.2.) με κλίμακα 1:5000 και 1:25000 και ειδικότερα:

Καθορισμό σημείων υδροληψίας για πυρόσβεση στην ευρύτερη περιοχή.

Δημιουργία ζωνών πυρασφαλείας στα δάση.

Ε) Συνοπτικά αντίτυπα των παραπάνω 18 χαρτών και 3 πινάκων θεωρημένα από τον Προϊστάμενο της Δ/νσης Πολεοδομικών Εφαρμογών με την υπ' αρ. 46324/1987 πράξη του δημοσιεύονται στην Εφημερίδα της Κυβερνήσεως με την παρούσα απόφαση.

2. Εντός της περιοχής του ΓΠΣ και ειδικότερα στις εκτός σχεδίου περιοχές που περιλαμβάνονται σ' αυτό, οικοδομικές άδειες που έχουν εκδοθεί με τις προγενέστερες ισχύουσες διατάξεις ή έχει υποβληθεί στην αρμόδια Πολεοδομική Αρχή ο πλήρης φάκελλος με τα απαραίτητα για την έκδοσή τους στοιχεία μέχρι την ημερομηνία δημοσίευσης της παρούσας εκτελούνται όπως εκδόθηκαν ή εκδίδονται βάσει των υποβληθέντων στοιχείων σε συνδυασμό με τις διατάξεις του ν. 1577/85 «ΓΟΚ».

3. Η ισχύς της παρούσας απόφασης αρχίζει από τη δημοσιευσή της στην Εφημερίδα της Κυβερνήσεως.

Η απόφαση αυτή να δημοσιευθεί στην Εφημερίδα της Κυβερνήσεως.

Αθήνα, 28 Ιουλίου 1987

Ο ΥΠΟΥΡΓΟΣ

ΕΥΑΓΓΕΛΟΣ ΚΟΥΛΟΥΜΠΗΣ

ΝΟΜΟΣ .ΘΕΣ/ΝΙΚΗΣ........ΟΙΚΙΣΜΟΣ.Α.ΣΤΑΥΡΟΣ-ΣΤΑΥΡΟΣ.......... ΕΠΙΠΕΔΟ ΑΝΑΦΟΡΑΣ Γειτονιά

ΠΙΝΑΚΑΣ Α-11.2.2 . ΑΝΑΓΚΕΣ ΣΕ ΓΗ (Ηα) ΓΙΑ ΚΟΙΝΩΝΙΚΗ ΥΠΟΔΟΜΗ ΓΕΙΤΟΝΙΑΣ 3(ΕΠΕΚΤΑΣΗΣ)

	Προγραμματικό μέγεθος•• 1982	Σταθερότυπο γης	Σύνολο γης 1986 μ^2	Αποδεκτή γη 1987 μ^2	Αναγκαία νέα γη 1981 - 1987 μ^2	Αριθμός μονάδων
	(1)	(2)	(3)=(1)X(2)	(4)	(5)=(3)-(4)	(6)
1.ΕΔΡΕΣ ΤΟΠΙΚΩΝ ΕΠΙΤΡΟΠΩΝ (1)	2478 κατ.	0,2 μ^2/κατ.	496	0,00	496 (4)	1
2.ΤΟΠΙΚΕΣ ΠΛΑΤΕΙΕΣ	2478 "	1,5 "	3717	0,00	3717 (4)	
3.ΤΟΠΙΚΑ ΠΑΡΚΑ						
4.ΑΙΘΟΥΣΕΣ ΠΟΛΙΤΙΣΤΙΚΩΝ ΚΑΙ ΚΟΙΝΩΝ. ΕΚΔΗΛΩΣΕΩΝ						
5.ΤΟΠΙΚΑ ΕΜΠΟΡΙΚΑ ΚΕΝΤΡΑ						
6.ΓΥΜΝΑΣΙΑ-ΛΥΚΕΙΑ	2478X0,13=322 μ	11 μ^2/μαθ.				
7.ΔΗΜΟΤΙΚΑ ΝΗΠΙΑΓΩΓΕΙΑ	2478X4,5%=112 ν	20 μ^2/νηπ.	5782	8100	2280 (2)	2
8.ΙΑΤΡΕΙΑ ΙΚΑ ή ΥΓΕΙΟΝΟΜΙΚΟΙ ΣΤΑΘΜΟΙ						
9.ΠΑΙΔΙΚΟΙ-ΒΡΕΦΙΚΟΙ ΣΤΑΘΜΟΙ	2478X2,5%=62 βρ.	20 μ^2/βρέφ.	1240	0,00	1240 (3)	1
10.ΤΟΠΙΚΑ ΑΘΛΗΤΙΚΑ ΚΕΝΤΡΑ						
11.ΠΑΙΔΙΚΕΣ ΧΑΡΕΣ ΠΑΙΔΙΚΕΣ ΓΩΝΙΕΣ, ΕΛΕΥΘΕΡΑ ΓΗΠΕΔΑ	2478 κατ.	2,0 μ^2/κ.	4956	0,00	4956 (4)	
12.ΕΝΟΡΙΑΚΟΙ ΝΑΟΙ	2478 "	0,3 "	743	0,00	743 (4)	1
		6,83 "				

ΠΗΓΕΣ: Α-5.5.2. και Α-11.1.3.

θα στεγαστούν μαζί με τις αίθουσες πολιτιστικών και κοινωνικών εκδηλώσεων

αναγκαία νέα γή προκύπτει από την δημιουργία δεύτερης μονάδας Δημοτικού-Νηπιαγωγείου και θα βρεθεί σε κοινοτική

2286 μ^2

προβλέπεται να βρεθεί στο οικόπεδο του σημερινού Δημοτικού-Νηπιαγωγείου(έκτασης 8100 μ^2)

αναγκαία νέα γή θα προκύψει από την εισφορά σε γη και από την υπάρχουσα κοινοτική και δημόσια γή

ΝΟΜΟΣ .ΘΕΣ/ΝΙΚΗΣ........ΟΙΚΙΣΜΟΣ...Α.ΣΤΑΥΡΟΣ-ΣΤΑΥΡΟΣ....... ΕΠΙΠΕΔΟ ΑΝΑΦΟΡΑΣ Γειτονιά

ΠΙΝΑΚΑΣ Α-11.2.2 : ΑΝΑΓΚΕΣ ΣΕ ΓΗ (Ηα) ΓΙΑ ΚΟΙΝΩΝΙΚΗ ΥΠΟΔΟΜΗ ΓΕΙΤΟΝΙΑΣ 2(ΚΕΝΤΡΙΚΗΣ)

	Προγραμματικό μέγεθος•• 1982	Σταθερότυπο γης	Σύνολο γης 1986 μ^2	Αποδεκτή γη 1981 μ^2	Αναγκαία νέα γη (3) 1981 - 1986 μ^2	Αριθμός μονάδων
	(1)	(2)	(3)=(1)X(2)	(4)	(5)=(3)-(4)	(6)
1.ΕΔΡΕΣ ΤΟΠΙΚΩΝ ΕΠΙΤΡΟΠΩΝ (1)	2383 κατ.	0,2 μ^2/κατ.	477	0,00	477	1
2.ΤΟΠΙΚΕΣ ΠΛΑΤΕΙΕΣ	2383 "	1,5 "	3575	0,00	3575	
3.ΤΟΠΙΚΑ ΠΑΡΚΑ						
4.ΑΙΘΟΥΣΕΣ ΠΟΛΙΤΙΣΤΙΚΩΝ ΚΑΙ ΚΟΙΝΩΝ. ΕΚΔΗΛΩΣΕΩΝ						
5.ΤΟΠΙΚΑ ΕΜΠΟΡΙΚΑ ΚΕΝΤΡΑ						
6.ΓΥΜΝΑΣΙΑ-ΛΥΚΕΙΑ						
7.ΔΗΜΟΤΙΚΑ ΝΗΠΙΑΓΩΓΕΙΟ	2383X0,13 (2)=310 / 2383X4,5% (2)=107 νήπ.	11 μ^2/μαθ. / 20 μ^2/μα.	5550	8116	-	1
8.ΙΑΤΡΕΙΑ ΙΚΑ ή ΥΓΕΙΟΝΟΜΙΚΟΙ ΣΤΑΘΜΟΙ						
9.ΠΑΙΔΙΚΟΙ-ΒΡΕΦΙΚΟΙ ΣΤΑΘΜΟΙ	2383X2,5% (2)=60 β.	20 μ^2/μαθ	1200	0,00	1200	1
10.ΤΟΠΙΚΑ ΑΘΛΗΤΙΚΑ ΚΕΝΤΡΑ						
11.ΠΑΙΔΙΚΕΣ ΧΑΡΕΣ ΠΑΙΔΙΚΕΣ ΓΩΝΙΕΣ, ΕΛΕΥΘΕΡΑ ΓΗΠΕΔΑ	2383 κατ.	2,0 μ^2/κ.	4766	1400	3366	
12.ΕΝΟΡΙΑΚΟΙ ΝΑΟΙ	2383 κατ.	0,3 "	715	1130	-	1
		6,83 "				

ΠΗΓΕΣ: Α-5.5.2. και Α-11.1.3.

στεγαστούν μαζί με τις αιθ. πολιτιστικών και κοινωνικών εκδηλώσεων

τηρούμε το ποσοστό των χρηστών στον πληθυσμό που προκύπτει από την ανάλυση

αναγκαία νέα γή θα βρεθεί στον χώρο που δεσμεύεται δίπλα στο υπάρχον νεκροταφείο,έκτασης 13.000 μ^2(οικόπεδα από την 1932). Οι ιδιοκτησίες μεταφέρονται σε δημόσια γη στην περιοχή της Επέκτασης. Μέρος των ελεύθερων χώρων προβλέπε-

περιοχή "Πλατάνια".

ΝΟΜΟΣ ΘΕΣ/ΝΙΚΗΣ ΟΙΚΙΣΜΟΣ Α.ΣΤΑΥΡΟΣ-ΣΤΑΥΡΟΣ ΕΠΙΠΕΔΟ ΑΝΑΦΟΡΑΣ Γειτονιά

ΠΙΝΑΚΑΣ Α-11.2.2. ΑΝΑΓΚΕΣ ΣΕ ΓΗ (Ηα) ΓΙΑ ΚΟΙΝΩΝΙΚΗ ΥΠΟΔΟΜΗ ΓΕΙΤΟΝΙΑΣ 1 (ΑΝΩ ΣΤΑΥΡΟΥ)

	Προγραμματικό μέγεθος** 1987	Σταθερότυπο γης	Σύνολο γης 1986 $μ^2$	Αποδεκτή γη 1981 $μ^2$	Αναγκαία νέα γη 1981 - 1986 $μ^2$	Αριθμός μονάδων
	(1)	(2)	(3)=(1)Χ(2)	(4)	(5)=(3)-(4)	(6)
1. ΣΑΡΕΣ ΤΟΠΙΚΩΝ ΕΠΙΤΡΟΠΩΝ (1)	915 κατ.	0,2 $μ^2$/κ.	183	206	-	1
2. ΤΟΠΙΚΕΣ ΠΛΑΤΕΙΕΣ	915 "	1,5 "	1372	950	422	
3. ΤΟΠΙΚΑ ΠΑΡΚΑ						
4. ΑΙΘΟΥΣΕΣ ΠΟΛΙΤΙΣΤΙΚΩΝ ΚΑΙ ΚΟΙΝΩΝ. ΕΚΔΗΛΩΣΕΩΝ						
5. ΤΟΠΙΚΑ ΕΜΠΟΡΙΚΑ ΚΕΝΤΡΑ						
6. ΓΥΜΝΑΣΙΑ-ΛΥΚΕΙΑ						
7. ΔΗΜΟΤΙΚΑ ΝΗΠΙΑΓΩΓΕΙΟ (2)	915Χ0,10=92 μ. 915Χ3,5% (3) =32ν	15 $μ^2$/μαθ. 25 $μ^2$/νηπ.	2180	2510	-	1
8. ΙΑΤΡΕΙΑ ΙΚΑ Η ΥΓΕΙΟΝΟΜΙΚΟΙ ΣΤΑΘΜΟΙ						
9. ΠΑΙΔΙΚΟΙ-ΒΡΕΦΙΚΟΙ ΣΤΑΘΜΟΙ	915Χ2,5% (3) =32βρ.	25 $μ^2$/μαθ	575	0,00	575	1
10. ΤΟΠΙΚΑ ΑΘΛΗΤΙΚΑ ΚΕΝΤΡΑ	—	—	—	—	—	
11. ΠΑΙΔΙΚΕΣ ΧΑΡΕΣ ΠΑΙΔΙΚΕΣ ΓΩΝΙΕΣ, ΕΛΕΥΘΕΡΑ ΓΗΠΕΔΑ	915 κατ.	2,0 $μ^2$/κατ	1830	0,00	1830	
12. ΕΝΟΡΙΑΚΟΙ ΝΑΟΙ	915 "	0,3 " 7,0 $μ^2$/κατ.	280	299	-	1

ΠΗΓΕΣ: Α-5.5.2. και Α-11.1.3.

...εται να στεγαστούν μαζί με τις αίθουσες πολιτιστικών και κοινωνικών εκδηλώσεων. Πρόκειται για το κοινοτικό κατάστημα σ... ...εται στον χώρο του Δημοτικού. ...ούμε το ποσοστό των χρηστών στον πληθυσμό που προκύπτει απο την ανάλυση... ...αία νέα γη θα βρεθεί σε κοινοτική γη στην περιοχή της ένταξης και στα όρια με την γειτονιά 2, καθώς επίσης και από τις ...η στην ίδια περιοχή.

(συνέχεια πίνακα Α-11.2.1.)

	Προγραμματικό μέγεθος 1987	Σταθερότυπο της	Σύνολο γης 1987	Απυδεκτή γη 1981	Αναγκαία νέα γη 1981 - 1987	Αριθμός μονάδων
	(1)	(2)	(3)=(1)x(2)	(4)	(5)=(3)-(4)	(6)
7. ΚΤΙΡΙΑ ΥΓΕΙΑΣ-ΠΡΟΝΟΙΑΣ ΠΟΛΗΣ						
Περιφερειακό ιατρείο	10446 κατ.	0,3 μ²/κ.	3134	0,00	3134(6)	1
Γενικό Νοσοκομείο						
Γηροκομείο	5776 "	0,2 μ²/κ	1155	0,00	1155(6)	1
Κ.Α.Π.Η.	5776 "	4,5 "	25992	0,00	25992(7)	1
8. Στάδιο						
Κλειστό Γυμναστήριο	4861 "	1,00 "	4861	0,00	4861	1
Πισίνα	915 "	1,00 "	915	0,00	915	1
9. ΝΕΚΡΟΤΑΦΕΙΟ(8)						

ΠΗΓΕΣ: πίνακες Α-5.5.1, Α-11.1.1 και Α-11.1.2.

...βλέπεται το Λιμεναρχείο και το Τελωνοσταθμαρχείο να στεγαστούν σε κοινό κτίριο στο οικόπεδο που βρίσκεται σήμερα το Τελωνο-...ίο (400 μ², ιδιοκτ. Υπ.Οικονομικών). Εφ' όσον δημιουργεί Τελωνείο Α' τάξης (μαζί με το Λιμεναρχείο οι ανάγκες σε κτίριο θα είναι ...120 μ²/απ.=400 μ²) προτείνεται να χρησιμοποιηθεί και τμήμα του γειτονικού οικοπέδου.

...αγκαία νέα γή προβλέπεται να βρεθεί σε οικόπεδο του Υπ.Πρόνοιας στην παραλιακή ζώνη, έκτασης 2.300 μ², ήδη παραχωρημένο από ...ίο στον ΟΤΕ. Οι ανάγκες σε γη για τους οργανισμούς Κοινής Ωφέλειας, καθώς και για το Τελωνείο-Λιμεναρχείο πρόκυψαν απο προ-...έγιναν από τους αντίστοιχους φορείς.

...την αναγκαία νέα γή, τα 2575 μ² προκύπτουν από το υπάρχον νεκροταφείο, το οποίο μεταφέρεται σε δημόσια γη στην περιοχή "Ασπρο-...η υπόλοιπη έκταση θα βρεθεί κατά μήκος της παραλίας και κατά μήκος του δρόμου που συνδέει τις δύο πλατείες της γειτονιάς ...).

...λέπεται πνευματικό κέντρο τύπου 3, στον σημερινό χώρο αθλημάτων ...είνεται υπαίθριο θέατρο στο δάσος δυτικά του Α.Σταυρού και εκτός σχεδίου πόλης 1987. Έτσι, με τη λειτουργική του σύνδεση ...ο στον χώρο του σημερινού νεκροταφείου του Κ.Σταυρού (πάρκο πόλης) δημιουργείται 2ος πυρήνας κοινωνικής υποδομής επιπέδου ... [illegible] ... συνολικής έκτασης 7304 μ²

...ριφερειακό ιατρείο και το ΚΑΠΗ χωροθετούνται στον χώρο του σημερινού γηπέδου, ...ετείται σε δημόσια γη στην περιοχή "Ασπρονέρι" ...έπεται ξεχωριστά νεκροταφείο για τους κατοίκους του Α.Σταυρού, ανατολικά της κοινότητας.

ΝΟΜΟΣ ...ΘΕΣ/ΝΙΚΗΣ.............. ΟΙΚΙΣΜΟΣ Α.ΣΤΑΥΡΟΣ-ΣΤΑΥΡΟΣ.......ΕΠΙΠΕΔΟ ΑΝΑΦΟΡΑΣ:Οικισμός

ΠΙΝΑΚΑΣ Α-11.2.1. ΑΝΑΓΚΕΣ ΣΕ ΓΗ (Ηα) ΓΙΑ ΚΟΙΝΩΝΙΚΗ ΥΠΟΔΟΜΗ ΕΠΙΠΕΔΟΥ ΠΟΛΗΣ

	Προγραμματικό μέγεθος** 1982	Σταθερότυπο γης	Σύνολο γης 1987 μ^2	Αποδεκτή γη 1981 μ^2	Αναγκαία νέα γη 1981 - 1987 μ^2	Αριθμός μονάδων
	(1)	(2)	(3)=(1)x(2)	(4)	(5)=(3)-(4)	(6)
1.ΚΕΝΤΡΙΚΕΣ ΛΕΙΤΟΥΡΓ.ΠΟΛΗΣ						
Ποιοριακές Υπηρεσίες Τελωνείο-Λιμεναρχείο	8 απασχ.	20 μ^2/απασχ.	160 κτίσμα	400	_(1)	1
Αστυνομία-Τουριστικη Α.	10446 κατ.	0,05 μ^2/κ.	522	0,00	522(2)	1
Οργ.κοινής ωφελείας						
ΟΤΕ	10446	0,045 "	470	0,00	470(2)	1
ΕΛΤΑ	10446	0,03 "	313	310	-	1
Οργανισμοί κοινής ωφέλειας Δημόσιες Τράπεζες	10446	0,1 "	1045	0,00	1045	
2. ΔΗΜΟΤΙΚΟ ΚΑΤΑΣΤΗΜΑ	5776	0,1 "	578	2100	-	1
3. ΕΛΕΥΘΕΡΟΙ ΧΩΡΟΙ ΠΟΛΗΣ						
Κεντρική πλατεία	5776	1,5 "	8664	8700	-	
Πάρκο πόλης	5776	4,5 "	25992	9100	16892(3)	
4. ΠΝΕΥΜΑΤΙΚΟ ΚΕΝΤΡΟ ΠΟΛΗΣ	5776	0,5 "	2888	0,00	2888(4)	1
Αίθουσα συγκεντρώσεων-θεάτρου- μουσικής.						
Βιβλιοθήκη						
Υπαίθριο θέατρο	5776	0,5 "	2888	0,00	2888(5)	1
Μουσείο						
Αίθουσα εκθέσεων						-
5. ΕΜΠΟΡΙΚΟ ΚΕΝΤΡΟ ΠΟΛΗΣ						
Ζώνη εμπορίου-επ. στέγης						
Δημοτική αγορά						
Χώρος στάθμευσης φορτηγών						
6. ΕΚΠΑΙΔΕΥΤΗΡΙΑ ΠΟΛΗΣ						
Γυμνάσιο-Λύκειο	10446Χ0,09=940μ.	11 μ^2/μ.	10340	9250	1090	1
Άλλη επαγγελ[illegible]						

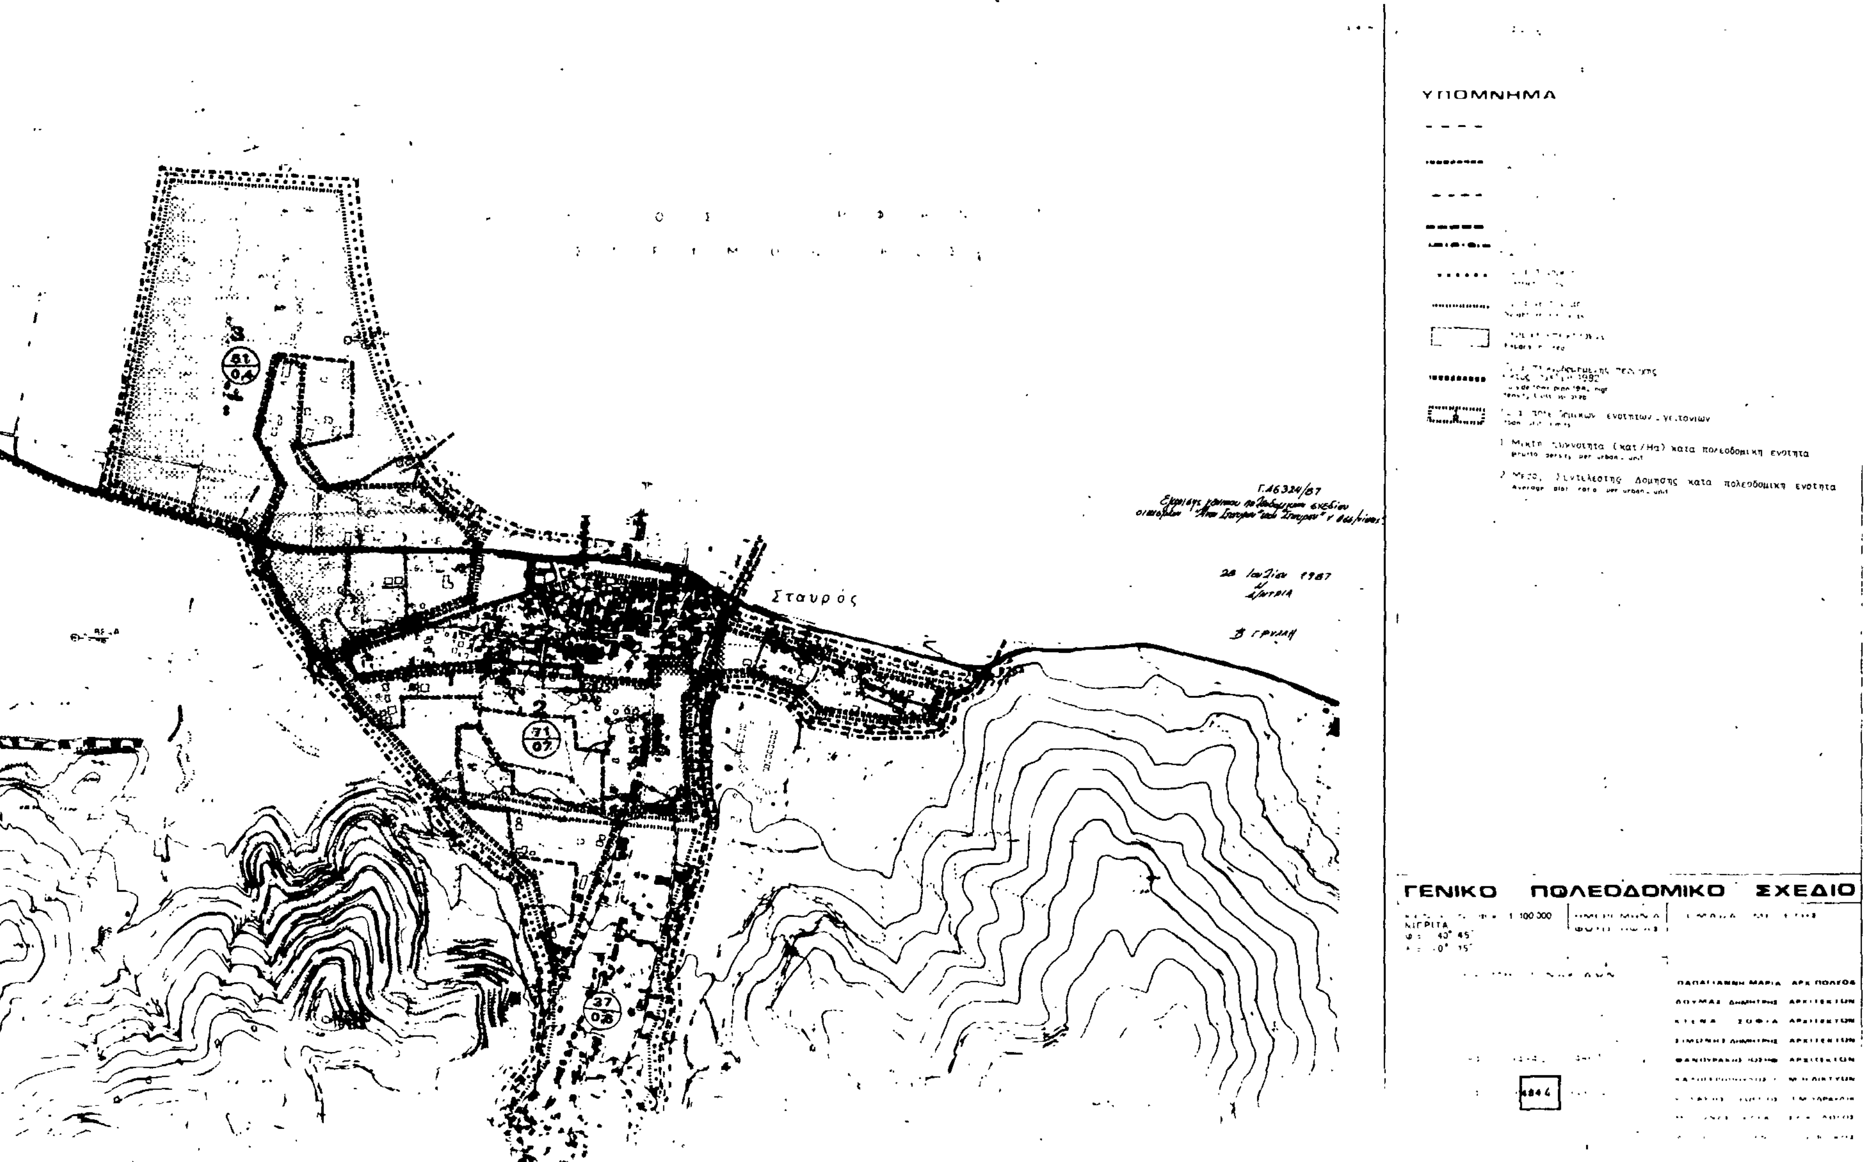
Σ/ΝΙΚΗΣ ΟΙΚΙΣΜΟΣ Α.ΣΤΑΥΡΟΣ-ΣΤΑΥΡΟΣ ΕΠΙΠΕΔΟ ΑΝΑΦΟΡΑΣ: Γειτονιά - 64 -

/Α-11.6. : ΧΩΡΗΤΙΚΟΤΗΤΑ ΓΕΙΤΟΝΙΩΝ (σε κατοίκους) 1987

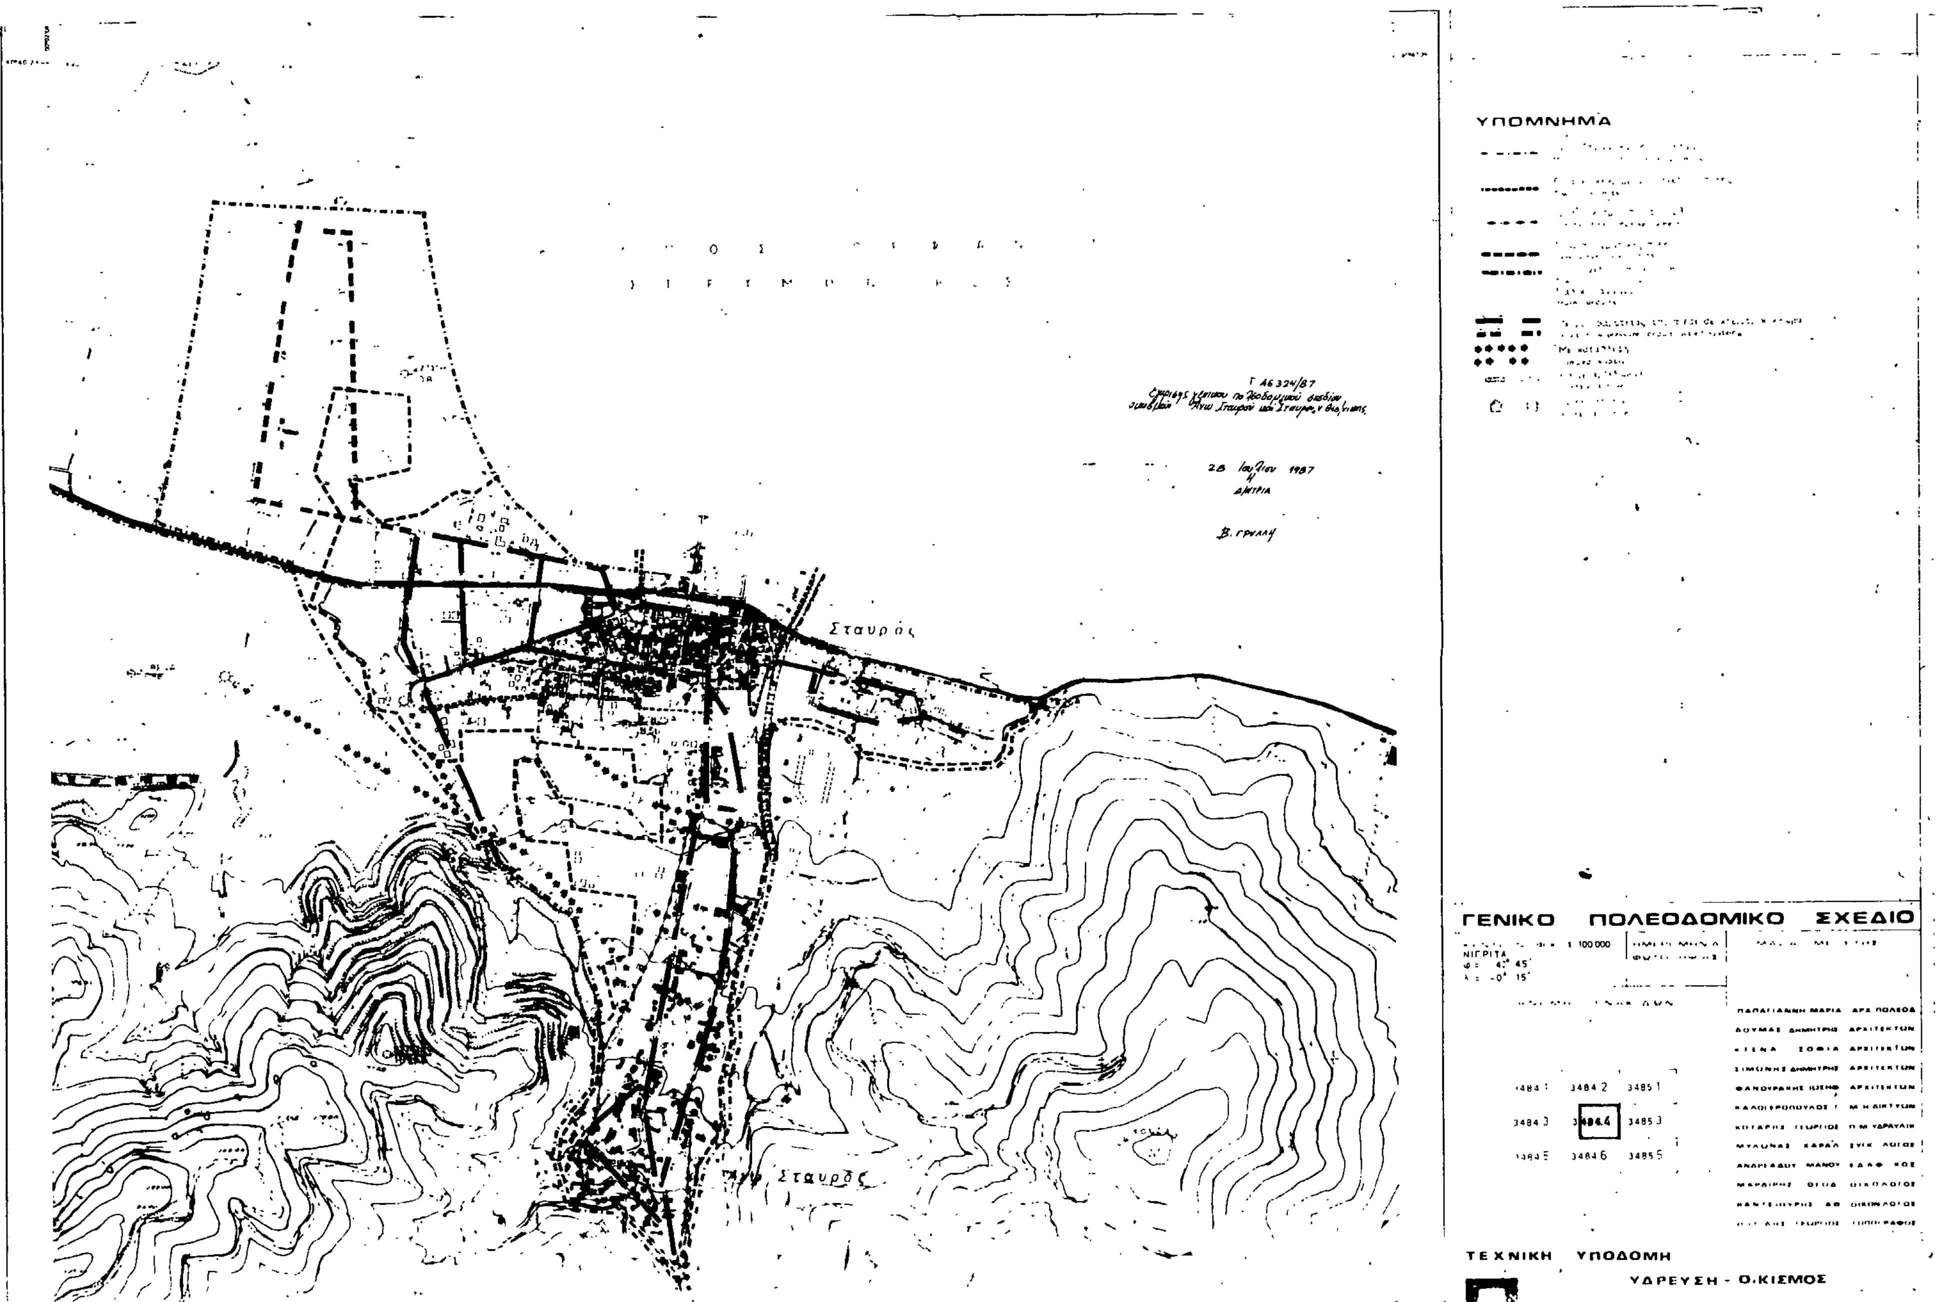
	Πληθυσμός Γειτονιάς 81 (κατ.)	Έκταση Γειτονιάς (Ηα)	Μέσος Σ.Δ Γειτονιάς (βάσει πρότ	Σταθερότυπο ωφελ.επιφ κατοικίας (μ^2/κατ.)	Σταθ/πο γης για κοιν.+τεχν υποδ(μ^2/κατ	Πυκνότητα Γειτονιάς (επιτρεπ.) (κατ./Ηα)	Βαθμός κορεσμού	Συνολική Χωρητικότ. Γειτονιάς (κατ.)	Απομείν. Χωρητ. κατά Γειτ. (κατ
	(1)	(2)	(3)	(4)	(5)	(6)	(7)	(8)	(9)
	p	ε	σ	k	u	$d=\frac{\sigma}{k+u\sigma}10^4$	λ	c=εdλ	c'=c-p
Γειτονιά 1	505	24,6	0,6	35	49,0	93	0,40	915	410
2	2009	33,7	0,7	35	48,83	101	0,70	2383	} 374
3	250	48,5	0,4	35	48,83	73	0,70	2478	2228
4									
...πολεοδ. Ενότητας									
...των λειτουργιών		13,2							
...οικισμού		117,0						5776	3012

...υτική περιγραφή τρόπου ... του πίνακα στις προδιαγραφές (θέμα Α-11.6)

... 42 μ^2/κατ. ... το εσωτερικό οδικό δίκτυο.


ΥΠΟΜΝΗΜΑ
ενοτητων - γειτονιων
1 Μικτη πυκνοτητα (κατ/Ηα) κατα πολεοδομικη ενοτητα
2 Μεσος Συντελεστης Δομησης κατα πολεοδομικη ενοτητα
Σταυρός
ΓΕΝΙΚΟ ΠΟΛΕΟΔΟΜΙΚΟ ΣΧΕΔΙΟ
1:100.000

ΥΠΟΜΝΗΜΑ
Main storm sewer
Stream with lined bed
Σημειο εκβολης ομβρων
End of storm sewer outfall
Βασικη αγωγοι ακαθαρτων
Σημειο εκβολης ακαθαρτων
End of sanitary sewer outfall
Αντλιοστασιο
Pumping station
Εγκαταστασεις επεξεργασιας λυματων
Sewage treatment plant
Σταυρος
Σταυρός
ΓΕΝΙΚΟ ΠΟΛΕΟΔΟΜΙΚΟ ΣΧΕΔΙΟ
1:100 000
ΝΙΓΡΙΤΑ
φ = 40° 45'
λ = -0° 15'
3484 1 3484 2 3485 1
3484 3 3485 3
3484 5 3484 6 3485 5
ΠΑΠΑΓΙΑΝΝΗ ΜΑΡΙΑ ΑΡΧ ΠΟΛΕΟΔ
ΔΟΥΜΑΣ ΔΗΜΗΤΡΗΣ ΑΡΧΙΤΕΚΤΩΝ
ΚΤΕΝΑ ΣΟΦΙΑ ΑΡΧΙΤΕΚΤΩΝ
ΣΙΜΩΝΗΣ ΔΗΜΗΤΡΗΣ ΑΡΧΙΤΕΚΤΩΝ
ΦΑΝΟΥΡΑΚΗΣ ΙΩΣΗΦ ΑΡΧΙΤΕΚΤΩΝ
ΤΕΧΝΙΚΗ ΥΠΟΔΟΜΗ
ΑΠΟΧΕΤΕΥΣΗ ΟΜΒΡΙΩΝ - ΑΚΑΘΑΡΤΩΝ. ΑΝΤΙΠΛΗΜΜΥΡΙΚΗ ΠΡΟΣΤΑΣΙΑ - ΟΙΚΙΣΜΟΣ
Γ.46334/87
28 Ιουλίου 1987


ΥΠΟΜΝΗΜΑ
Σταυρός
Σταυρός
ΓΕΝΙΚΟ ΠΟΛΕΟΔΟΜΙΚΟ ΣΧΕΔΙΟ
ΝΙΓΡΙΤΑ
1:100 000
34841 34842 34851
34843 34844 34853
34845 34846 34855
ΤΕΧΝΙΚΗ ΥΠΟΔΟΜΗ
ΥΔΡΕΥΣΗ - Ο.ΚΙΣΜΟΣ

ΥΠΟΜΝΗΜΑ
Σταυρός
ΓΕΝΙΚΟ ΠΟΛΕΟΔΟΜΙΚΟ ΣΧΕΔΙΟ
ΝΙΓΡΙΤΑ
φ: 40° 45'
1:100 000
3484 2
3484 4

ΟΡΟΣ ΟΡΦΑΝΟΥ

ΣΤΡΥΜΟΝΙΚΟΣ

Σταυρός

Σταυρός

ΥΠΟΜΝΗΜΑ

Ορια Δημων και Κοινοτητων
Municipality and community limits

Ορια εγκεκριμενου σχεδιου πολης
Town plan limits

Ορια Οικισμου προ του '23
Limits of pre 1923 settlement

Ορια πραγματικης πολης
Development area limits

Πρωτευον εναεριο δικτυο επι κυκλικων στυλων
Main aerial circuit of cylindrical poles

Υποσταθμοι ΔΕΗ
Secondary stations of ΔΕΗ

Ορια σχεδιου πολης 1987
Town plan boundaries 1987

Γ.14324/87

28 Ιουλίου 1987

ΓΕΝΙΚΟ ΠΟΛΕΟΔΟΜΙΚΟ ΣΧΕΔΙΟ

Φ = 1:100 000
ΝΙΓΡΙΤΑ
φ = 40° 45'
λ = 0° 15'

ΗΜΕΡΟΜΗΝΙΑ ΦΩΤΟΛΗΨΙΑΣ

ΟΜΑΔΑ ΜΕΛΕΤΗΣ

3484 1	3484 2	3485 1
3484 3	[illegible]	3485 3
3484 5	3484 6	3485 5

ΠΑΠΑΓΙΑΝΝΗ ΜΑΡΙΑ ΑΡΧ.ΠΟΛΕΟΔ.
ΔΟΥΜΑΣ ΔΗΜΗΤΡΗΣ ΑΡΧΙΤΕΚΤΩΝ
ΚΤΕΝΑ ΣΟΦΙΑ ΑΡΧΙΤΕΚΤΩΝ
ΣΙΜΩΝΗΣ ΔΗΜΗΤΡΗΣ ΑΡΧΙΤΕΚΤΩΝ
ΦΑΝΟΥΡΑΚΗΣ ΙΩΣΗΦ ΑΡΧΙΤΕΚΤΩΝ
ΚΑΛΟΓΕΡΟΠΟΥΛΟΣ Γ. Μ.Η.ΔΙΚΤΥΩΝ
ΚΟΤΑΡΗΣ ΓΕΩΡΓΙΟΣ Π.Μ.ΥΔΡΑΥΛΙΚ
ΜΥΛΩΝΑΣ ΧΑΡΑΛ. ΣΥΓΚ.ΛΟΓΟΣ
ΑΝΔΡΕΑΔΟΥ-ΜΑΝΟΥ ΓΑΛΗ ΚΟΣ
ΜΑΡΑΙΡΗΣ ΦΩΤΑ ΟΙΚΟΛΟΓΟΣ
ΚΑΝΤΕΛΟΥΡΗΣ ΑΦ. ΟΙΚΟΝΟΜΟΛΟΓΟΣ
ΓΕΩΡΓΙΟΣ ΤΟΠΟΓΡΑΦΟΣ

ΤΕΧΝΙΚΗ ΥΠΟΔΟΜΗ

262

ΕΝΕΡΓΕΙΑΚΟ ΣΥΣΤΗΜΑ

ΟΙΚΙΣΜΟΣ

ΣΥΣΤΗΜΑ

ΥΠΟΜΝΗΜΑ

ΓΕΝΙΚΟ ΠΟΛΕΟΔΟΜΙΚΟ ΣΧΕΔΙΟ

ΝΙΓΡΙΤΑ

1:100.000

34841 34842 34851

34843 34853

34845 34846 34855

ΠΟΛΕΟΔΟΜΙΚΗ ΟΡΓΑΝΩΣΗ - ΛΕΙΤΟΥΡΓΙΕΣ

Π-16.1 ΝΕΕΣ ΑΝΑΠΤΥΞΙΑΚΕΣ ΖΩΝΕΣ

ΣΤΑΥΡΟΣ

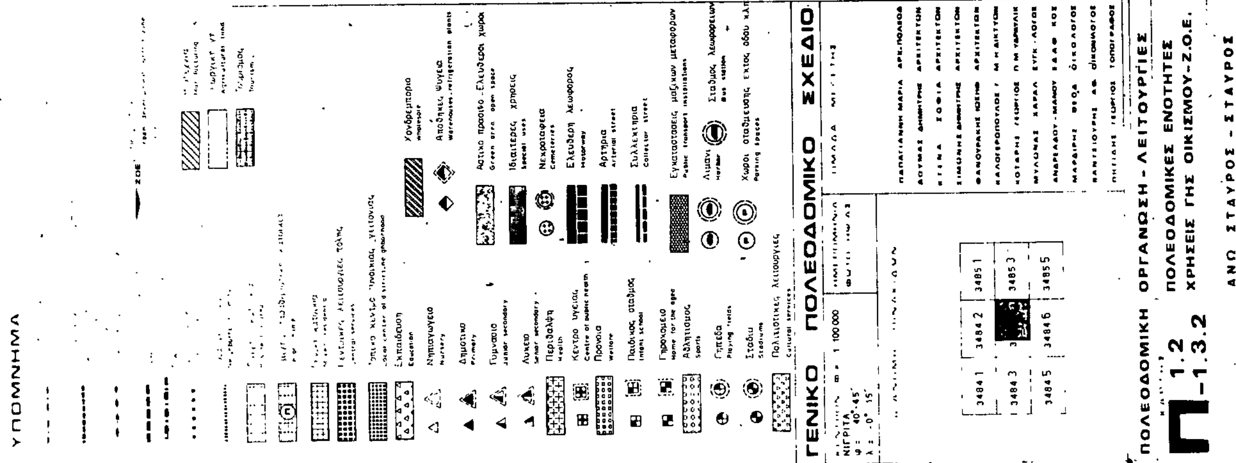
Σταυρός

Σταυρός

Γ 46324/87

28 Ιουλίου 1987

Β. ΓΟΥΛΑΚ


ΥΠΟΜΝΗΜΑ
ΓΕΝΙΚΟ ΠΟΛΕΟΔΟΜΙΚΟ ΣΧΕΔΙΟ
Π 1.2
-1.3.2
ΠΟΛΕΟΔΟΜΙΚΗ ΟΡΓΑΝΩΣΗ - ΛΕΙΤΟΥΡΓΙΕΣ
ΠΟΛΕΟΔΟΜΙΚΕΣ ΕΝΟΤΗΤΕΣ
ΧΡΗΣΕΙΣ ΓΗΣ ΟΙΚΙΣΜΟΥ-Ζ.Ο.Ε.
ΑΝΩ ΣΤΑΥΡΟΣ - ΣΤΑΥΡΟΣ
Σταυρός

Σταυρός

Σταυρός

ΖΚΟ Ζώνες κατοχύρωσης όρων δόμησης

ΓΕΝΙΚΟ ΠΟΛΕΟΔΟΜΙΚΟ ΣΧΕΔΙΟ

1:100.000

φ 40° 45

3484 1	3484 2	3485 1
3484 3		3485 3
3484 5	3484 6	3485 5

ΠΑΠΑΓΙΑΝΝΗ ΜΑΡΙΑ ΑΡΧ ΠΟΛΕΟΔ

ΠΟΛΕΟΔΟΜΙΚΗ ΟΡΓΑΝΩΣΗ - ΛΕΙΤΟΥΡΓΙΕΣ

Π-1.8

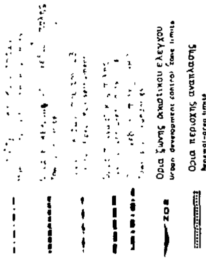
ΖΩΝΕΣ ΠΟΛΕΟΔΟΜΙΚΩΝ ΜΗΧΑΝΙΣΜΩΝ

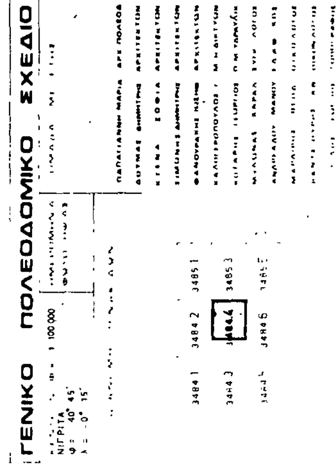
1:5000

ΣΕΠΤΕΜΒΡΗΣ 1985

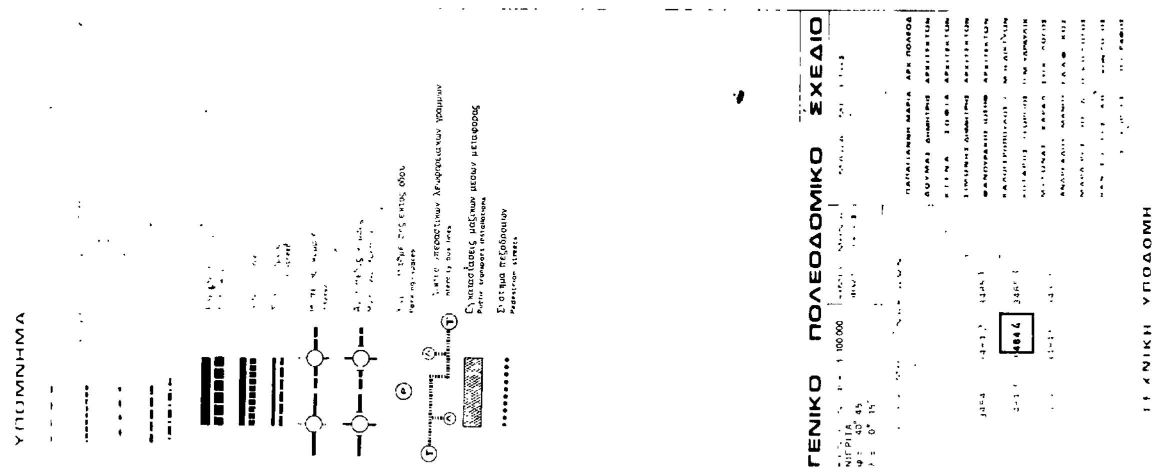
ΑΝΩ ΣΤΑΥΡΟΣ - ΣΤΑΥΡΟΣ

ΝΟΜΟΣ ΘΕΣΣΑΛΟΝΙΚΗΣ


ΥΠΟΜΝΗΜΑ
Όρια ζώνης οικιστικού ελέγχου
Όρια περιοχής αναπλάσεως


ΓΕΝΙΚΟ ΠΟΛΕΟΔΟΜΙΚΟ ΣΧΕΔΙΟ
ΝΙΓΡΙΤΑ
ΠΟΛΕΟΔΟΜΙΚΗ ΟΡΓΑΝΩΣΗ - ΛΕΙΤΟΥΡΓΙΕΣ

ΥΠΟΜΝΗΜΑ
Σταυρός
Σταυρός
ΓΕΝΙΚΟ ΠΟΛΕΟΔΟΜΙΚΟ ΣΧΕΔΙΟ
1 100000
ΝΙΓΡΙΤΑ
φ = 40° 45΄
λ = 0° 15΄
34841 34842 34851
34843 34853
34845 34846 34855
ΑΣΦΑΛΕΙΑ-ΠΡΟΣΤΑΣΙΑ
Π 3.1.2 - 3.2
ΠΥΡΟΠΡΟΣΤΑΣΙΑ-ΟΙΚΙΣΜΟΣ
ΠΡΟΣΤΑΣΙΑ ΑΠΟ ΣΕΙΣΜΟ
ΣΤΑΥΡΟΣ


ΥΠΟΜΝΗΜΑ
ΓΕΝΙΚΟ ΠΟΛΕΟΔΟΜΙΚΟ ΣΧΕΔΙΟ
ΤΕΧΝΙΚΗ ΥΠΟΔΟΜΗ

ΥΠΟΜΝΗΜΑ

Ζώνη προστασίας οικοσυστημάτων ειδικού ενδιαφέροντος:

Ζώνη προστασίας δασών

ΓΕΝΙΚΟ ΠΟΛΕΟΔΟΜΙΚΟ ΣΧΕΔΙΟ

ΠΑΠΑΓΙΑΝΝΗ ΜΑΡΙΑ ΑΡΧ-ΠΟΛΕΟΔ

ΔΟΥΜΑΣ ΔΗΜΗΤΡΗΣ ΑΡΧΙΤΕΚΤΩΝ

ΚΤΕΝΑ ΣΟΦΙΑ ΑΡΧΙΤΕΚΤΩΝ

ΣΙΜΩΝΗΣ ΔΗΜΗΤΡΗΣ ΑΡΧΙΤΕΚΤΩΝ

ΦΑΝΟΥΡΑΚΗΣ ΙΩΣΗΦ ΑΡΧΙΤΕΚΤΩΝ

ΚΑΛΟΓΕΡΟΠΟΥΛΟΣ Γ. Μ.Η. ΔΙΚΤΥΩΝ

ΚΟΤΑΡΗΣ ΓΕΩΡΓΙΟΣ Π.Μ. ΥΔΡΑΥΛΙΚ.

ΜΥΛΩΝΑΣ ΧΑΡΑΛ ΣΥΓΚ ΛΟΓΟΣ

ΑΝΔΡΕΑΔΟΥ - ΜΑΝΟΥ ΕΔΑΦ/ΚΟΣ

ΜΑΡΑΙΡΗΣ ΘΕΟΔ ΟΙΚΟΛΟΓΟΣ

ΦΑΝΤΙΣΙΟΥΡΗΣ ΑΦ. ΟΙΚΟΝ/ΛΟΓΟΣ

ΠΗΤΙΔΗΣ ΓΕΩΡΓΙΟΣ ΤΟΠΟΓΡΑΦΟΣ

ΠΟΛΕΟΔΟΜΙΚΗ ΟΡΓΑΝΩΣΗ - ΛΕΙΤΟΥΡΓΙΕΣ

Π-1.9

ΠΡΟΣΤΑΣΙΑ ΠΕΡΙΒΑΛΛΟΝΤΟΣ

ΑΝΩ ΣΤΑΥΡΟΣ - ΣΤΑΥΡΟΣ

Βρασνα

Βαμβάκια

Σταυρός

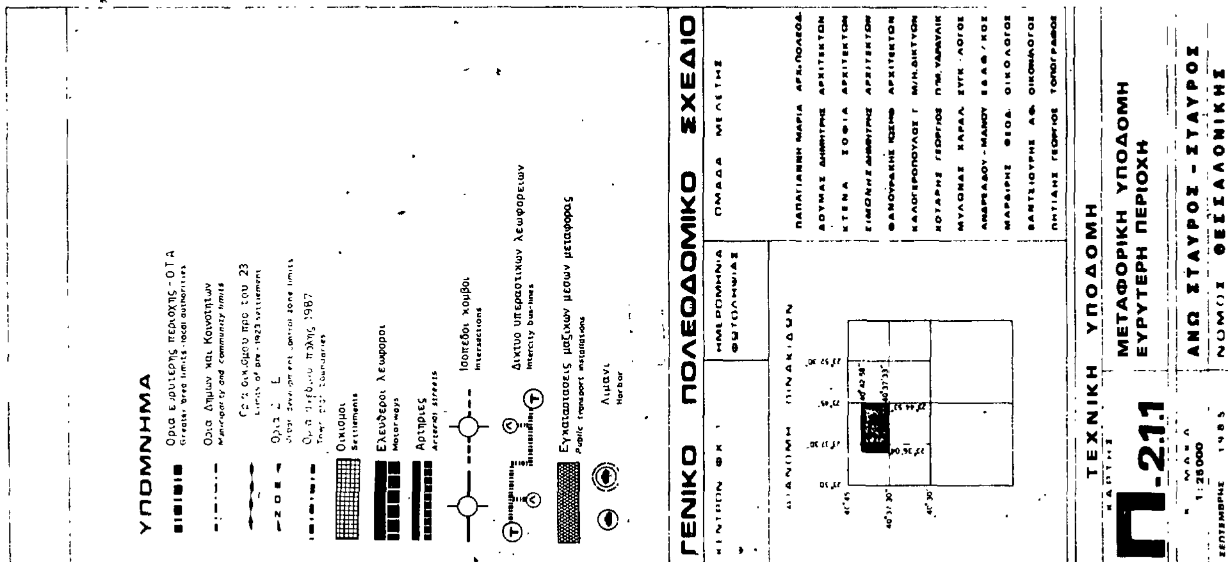
Γ. 46324/87

Σχετικός γενικού πολεοδομικού σχεδίου οικισμών "Άνω Σταυρού" και "Σταυρού" ν. Θεσ/νίκης

28 Ιουλίου 1987

Δ/ΝΤΡΙΑ

Β. ΓΡΥΛΛΗ


ΥΠΟΜΝΗΜΑ
Οικισμοί
Ελεύθεροι λεωφόροι
Αρτηρίες
Ισόπεδοι κόμβοι
Δίκτυο υπεραστικών λεωφορείων
Εγκαταστάσεις μαζικών μέσων μεταφοράς
Λιμάνι
ΓΕΝΙΚΟ ΠΟΛΕΟΔΟΜΙΚΟ ΣΧΕΔΙΟ
ΤΕΧΝΙΚΗ ΥΠΟΔΟΜΗ
ΜΕΤΑΦΟΡΙΚΗ ΥΠΟΔΟΜΗ
ΕΥΡΥΤΕΡΗ ΠΕΡΙΟΧΗ
Π-21.1
ΑΝΩ ΣΤΑΥΡΟΣ - ΣΤΑΥΡΟΣ
ΝΟΜΟΣ ΘΕΣΣΑΛΟΝΙΚΗΣ

Γ. 46324/87
"Έγκρισης γενικού πολεοδομικού σχεδίου οικισμών "Άνω Σταυρού" και "Σταυρού" ν. Θεσ/νίκης".

29 Ιουλίου 1987
Η Δ/ντρια

Β. Γρυλλη

Σταυρός

ΥΠΟΜΝΗΜΑ

Ορια ευρυτερης περιοχης - ΟΤΑ
Greater area limits local authorities

Ορια Δημων και Κοινοτητων
Municipality and community limits

Ορια οικισμου προ του 23
Limits of pre - 1923 settlement

[illegible]
urban development control zone limits

[illegible] 1987
Town plan boundaries

Οικισμοι
Settlements

Ορια περιοχης με δικτυα ομβριων
Limits of area with storm sewers

Κυριος αγωγος ομβριων
Main storm sewer

Σημειο εκβολης ομβριων
End of storm sewer outfall

Περιοχη εξυπηρετησης με δικτυα ακαθαρτων
Area served by sanitary sewers

Κυριος αγωγος ακαθαρτων
Main sanitary sewer

Σημειο εκβολης ακαθαρτων
End of sanitary sewer outfall

Αντλιοστασιο
Pumping station

Εγκαταστασεις επεξεργασιας λυματων
Sewage treatment plan

ΓΕΝΙΚΟ ΠΟΛΕΟΔΟΜΙΚΟ ΣΧΕΔΙΟ

ΚΕΝΤΡΟΝ ΦΧ

ΗΜΕΡΟΜΗΝΙΑ ΦΩΤΟΛΗΨΙΑΣ

ΔΙΑΝΟΜΗ ΠΙΝΑΚΙΔΩΝ

ΟΜΑΔΑ ΜΕΛΕΤΗΣ

ΠΑΠΑΓΙΑΝΝΗ ΜΑΡΙΑ	ΑΡΧ. ΠΟΛΕΟΔ.
ΔΟΥΜΑΣ ΔΗΜΗΤΡΗΣ	ΑΡΧΙΤΕΚΤΩΝ
ΚΤΕΝΑ ΣΟΦΙΑ	ΑΡΧΙΤΕΚΤΩΝ
ΣΙΜΩΝΗΣ ΔΗΜΗΤΡΗΣ	ΑΡΧΙΤΕΚΤΩΝ
ΦΑΝΟΥΡΑΚΗΣ ΙΩΣΗΦ	ΑΡΧΙΤΕΚΤΩΝ
ΚΑΛΟΓΕΡΟΠΟΥΛΟΣ Γ.	Μ/Η ΔΙΚΤΥΩΝ
ΚΟΤΑΡΗΣ ΓΕΩΡΓΙΟΣ	Π/Μ ΥΔΡΑΥΛΙΚ
ΜΥΛΩΝΑΣ ΧΑΡΑΛ.	ΣΥΓΚ. ΛΟΓΟΣ
ΑΝΔΡΕΑΔΟΥ - ΜΑΝΟΥ	ΕΔΑΦ/ΚΟΣ
ΜΑΡΔΙΡΗΣ ΘΕΟΔ.	ΟΙΚΟΛΟΓΟΣ
ΦΑΝΤΣΙΟΥΡΗΣ ΑΦ.	ΟΙΚΟΝ/ΛΟΓΟΣ
ΠΗΤΙΔΗΣ ΓΕΩΡΓΙΟΣ	ΤΟΠΟΓΡΑΦΟΣ

ΤΕΧΝΙΚΗ ΥΠΟΔΟΜΗ

ΧΑΡΤΗΣ
Π - 2.3.1, 2.4.1, 2.5

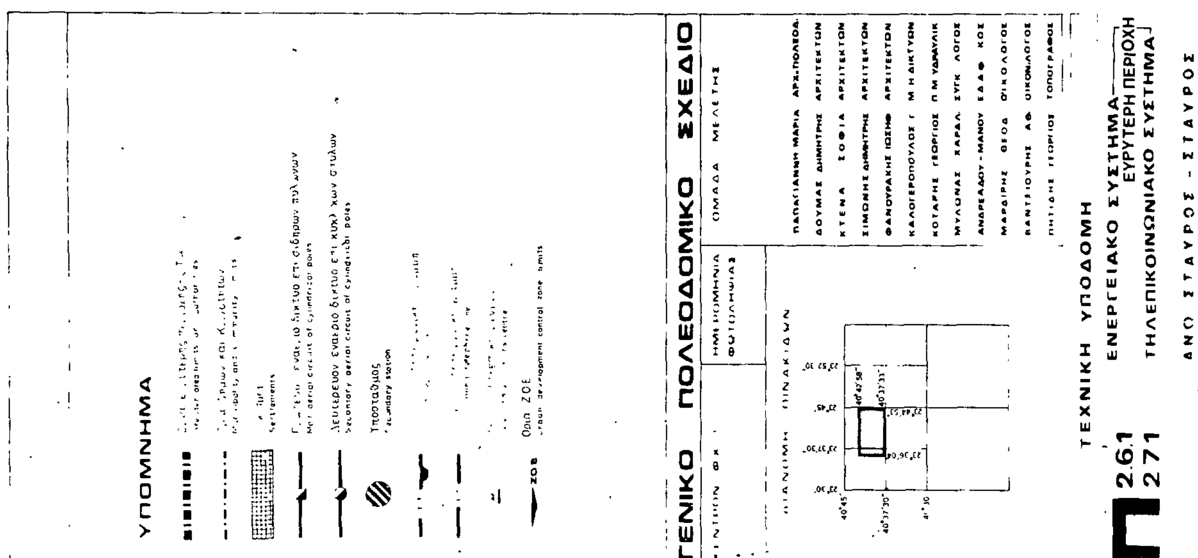
ΑΠΟΧΕΤΕΥΣΗ ΟΜΒΡΙΩΝ - ΑΚΑΘΑΡΤΩΝ, ΑΝΤΙΠΛΗΜΜΥΡΙΚΗ ΠΡΟΣΤΑΣΙΑ - ΕΥΡΥΤΕΡΗ ΠΕΡΙΟΧΗ

ΚΛΙΜΑΚΑ 1:25000

ΑΝΩ ΣΤΑΥΡΟΣ - ΣΤΑΥΡΟΣ

ΣΕΠΤΕΜΒΡΗΣ 1985

ΝΟΜΟΣ ΘΕΣΣΑΛΟΝΙΚΗΣ


ΥΠΟΜΝΗΜΑ
Υποσταθμος
Secondary station
Όρια ΖΟΕ
Urban development control zone limits
ΖΟΕ
ΓΕΝΙΚΟ ΠΟΛΕΟΔΟΜΙΚΟ ΣΧΕΔΙΟ
ΗΜΕΡΟΜΗΝΙΑ ΦΩΤΟΛΗΨΙΑΣ
ΟΜΑΔΑ ΜΕΛΕΤΗΣ
ΔΙΑΝΟΜΗ ΠΙΝΑΚΙΔΩΝ
ΠΑΠΑΓΙΑΝΝΗ ΜΑΡΙΑ ΑΡΧ.ΠΟΛΕΟΔ.
ΔΟΥΜΑΣ ΔΗΜΗΤΡΗΣ ΑΡΧΙΤΕΚΤΩΝ
ΚΤΕΝΑ ΣΟΦΙΑ ΑΡΧΙΤΕΚΤΩΝ
ΣΙΜΩΝΗΣ ΔΗΜΗΤΡΗΣ ΑΡΧΙΤΕΚΤΩΝ
ΦΑΝΟΥΡΑΚΗΣ ΙΩΣΗΦ ΑΡΧΙΤΕΚΤΩΝ
ΚΑΛΟΓΕΡΟΠΟΥΛΟΣ Γ. Μ Η ΔΙΚΤΥΩΝ
ΚΟΤΑΡΗΣ ΓΕΩΡΓΙΟΣ Π Μ ΥΔΡΑΥΛΙΚ
ΜΥΛΩΝΑΣ ΧΑΡΑΛ. ΣΥΓΚ ΛΟΓΟΣ
ΑΝΔΡΕΑΔΟΥ - ΜΑΝΟΥ ΕΛΑΦ ΚΟΣ
ΜΑΡΔΙΡΗΣ ΘΕΟΔ ΟΙΚΟΛΟΓΟΣ
ΒΑΝΤΣΙΟΥΡΗΣ ΑΘ. ΟΙΚΟΝ.ΛΟΓΟΣ
ΠΗΤΙΔΗΣ ΓΕΩΡΓΙΟΣ ΤΟΠΟΓΡΑΦΟΣ
ΤΕΧΝΙΚΗ ΥΠΟΔΟΜΗ
ΕΝΕΡΓΕΙΑΚΟ ΣΥΣΤΗΜΑ
ΕΥΡΥΤΕΡΗ ΠΕΡΙΟΧΗ
ΤΗΛΕΠΙΚΟΙΝΩΝΙΑΚΟ ΣΥΣΤΗΜΑ
Π 2.6.1
2.7.1
ΑΝΩ ΣΤΑΥΡΟΣ - ΣΤΑΥΡΟΣ
Σταυρός
Βαμβάκια
Ρεντίνα
Παλιόκαστρο
50kva
100kva
150kva
25kva
Γ. 46324/87
28 Ιουλίου 1987
Β. Γρυλλη

ΥΠΟΜΝΗΜΑ

Βρασνα

Σταυρός

28 Ιουλίου 87

ΓΕΝΙΚΟ ΠΟΛΕΟΔΟΜΙΚΟ ΣΧΕΔΙΟ

ΠΑΠΑΓΙΑΝΝΗ ΜΑΡΙΑ ΑΡΧ ΠΟΛΕΟΔ
ΔΟΥΜΑΣ ΔΗΜΗΤΡΗΣ ΑΡΧΙΤΕΚΤΩΝ
ΚΤΕΝΑ ΣΟΦΙΑ ΑΡΧΙΤΕΚΤΩΝ
ΣΙΜΩΝΗΣ ΔΗΜΗΤΡΗΣ ΑΡΧΙΤΕΚΤΩΝ
ΦΑΝΟΥΡΑΚΗΣ ΙΩΣΗΦ ΑΡΧΙΤΕΚΤΩΝ
ΚΑΛΟΓΕΡΟΠΟΥΛΟΣ Γ. Μ Η ΔΙΚΤΥΩΝ
ΚΟΤΑΡΗΣ ΓΕΩΡΓΙΟΣ Π Μ ΥΔΡΑΥΛΙΚ
ΜΥΛΩΝΑΣ ΧΑΡΑΛ ΣΥΓΚ ΛΟΓΟΣ
ΑΝΔΡΕΑΔΟΥ ΜΑΝΟΥ ΕΔΑΦ ΚΟΣ
ΜΑΡΔΙΡΗΣ ΘΕΟΔ ΟΙΚΟΛΟΓΟΣ
ΞΑΝΤΣΙΟΥΡΗΣ ΑΦ ΟΙΚΟΝ/ΛΟΓΟΣ
ΠΗΤΙΔΗΣ ΓΕΩΡΓΙΟΣ ΤΟΠΟΓΡΑΦΟΣ

ΤΕΧΝΙΚΗ ΥΠΟΔΟΜΗ

ΥΔΡΕΥΣΗ - ΕΥΡΥΤΕΡΗ ΠΕΡΙΟΧΗ

Π - 2.2.1

1 25000

ΑΝΩ ΣΤΑΥΡΟΣ - ΣΤΑΥΡΟΣ

ΝΟΜΟΣ ΘΕΣΣΑΛΟΝΙΚΗΣ

ΥΠΟΜΝΗΜΑ

Γ. 46324/87

28 Ιουλίου 1987
Η Δ/ΝΤΡΙΑ

Β. ΓΡΥΛΛΗ

ΓΕΝΙΚΟ ΠΟΛΕΟΔΟΜΙΚΟ ΣΧΕΔΙΟ

ΗΜΕΡΟΜΗΝΙΑ ΦΩΤΟΛΗΨΙΑΣ

ΔΙΑΝΟΜΗ ΠΙΝΑΚΙΔΩΝ

40°45' | 40°42'58" | 40°37'33" | 23°30' | 23°37'30" | 23°45' | 23°52'30" | 23°36' | 23°44'53"

ΟΜΑΔΑ ΜΕΛΕΤΗΣ

ΠΑΠΑΓΙΑΝΝΗ ΜΑΡΙΑ ΑΡΧ.-ΠΟΛΕΟΔ.
ΔΟΥΜΑΣ ΔΗΜΗΤΡΗΣ ΑΡΧΙΤΕΚΤΩΝ
ΚΤΕΝΑ ΣΟΦΙΑ ΑΡΧΙΤΕΚΤΩΝ
ΣΙΜΩΝΗΣ ΔΗΜΗΤΡΗΣ ΑΡΧΙΤΕΚΤΩΝ
ΦΑΝΟΥΡΑΚΗΣ ΙΩΣΗΦ ΑΡΧΙΤΕΚΤΩΝ
ΚΑΛΟΓΕΡΟΠΟΥΛΟΣ Γ. Μ.Η. ΔΙΚΤΥΩΝ
ΚΟΤΑΡΗΣ ΓΕΩΡΓΙΟΣ Π.Μ. ΥΔΡΑΥΛΙΚ.
ΜΥΛΩΝΑΣ ΧΑΡΑΛ. ΣΥΓΚ. ΛΟΓΟΣ
ΑΝΔΡΕΑΔΟΥ-ΜΑΝΟΥ ΕΔΑΦ.ΚΟΣ
ΜΑΡΔΙΡΗΣ ΘΕΟΔ. ΟΙΚΟΛΟΓΟΣ
ΒΑΝΤΣΙΟΥΡΗΣ ΑΦ. ΟΙΚΟΝ/ΛΟΓΟΣ
ΠΗΤΙΔΗΣ ΓΕΩΡΓΙΟΣ ΤΟΠΟΓΡΑΦΟΣ

ΑΣΦΑΛΕΙΑ-ΠΡΟΣΤΑΣΙΑ

ΧΑΡΤΗΣ

Π-3.1.1

ΠΥΡΟΠΡΟΣΤΑΣΙΑ
ΕΥΡΥΤΕΡΗ ΠΕΡΙΟΧΗ

ΚΛΙΜΑΚΑ 1:25000

ΣΕΠΤΕΜΒΡΗΣ 1985

ΑΝΩ ΣΤΑΥΡΟΣ - ΣΤΑΥΡΟΣ
ΝΟΜΟΣ ΘΕΣΣΑΛΟΝΙΚΗΣ

ΥΠΟΜΝΗΜΑ

ΓΕΝΙΚΟ ΠΟΛΕΟΔΟΜΙΚΟ ΣΧΕΔΙΟ

ΠΟΛΕΟΔΟΜΙΚΗ ΟΡΓΑΝΩΣΗ - ΛΕΙΤΟΥΡΓΙΕΣ

Π.1.11

ΓΕΝΙΚΟ ΠΟΛΕΟΔΟΜΙΚΟ ΣΧΕΔΙΟ

ΑΝΩ ΣΤΑΥΡΟΣ - ΣΤΑΥΡΟΣ

ΝΟΜΟΣ ΘΕΣΣΑΛΟΝΙΚΗΣ

